



JORDAHL®
anchored in quality

Bauvorhaben - AG-Nr.: / Project - Customer-no.:


JVB-N-3817-055 (Set-1)

BV-Nr./P-no.:

Pos./pos.:

Maßst./scale: **1:2,5**

**GRUNDRISS /
PLAN VIEW**

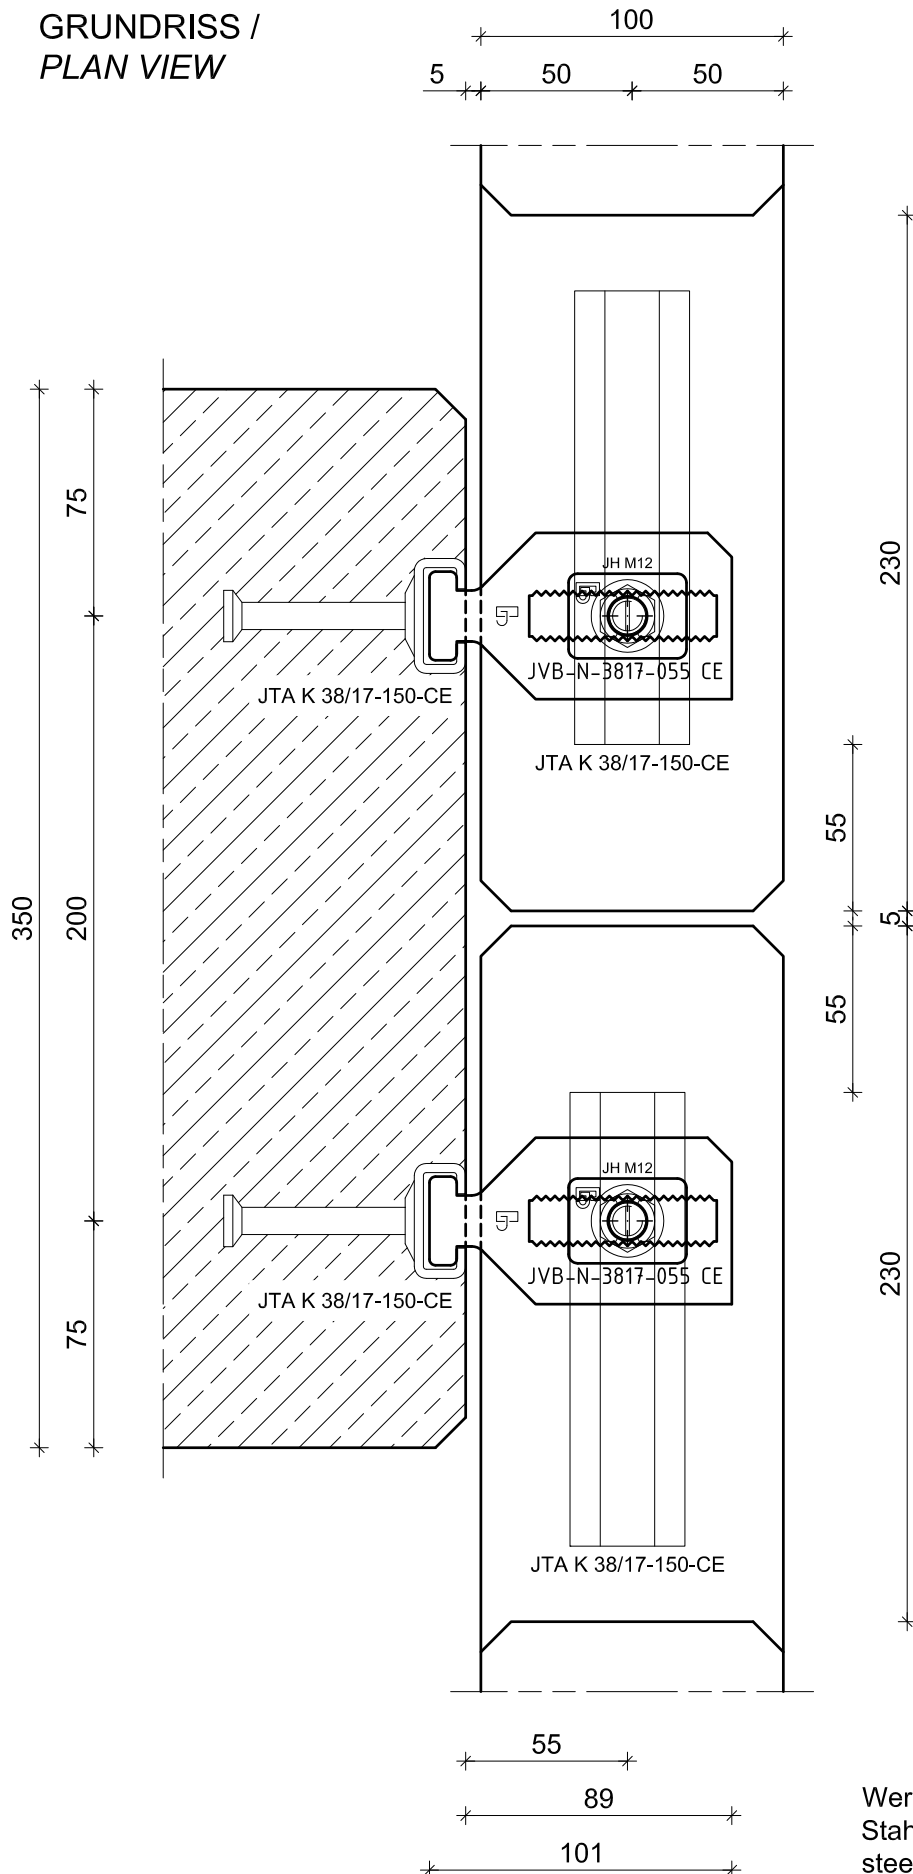

Werkstoff / material:
Stahl gv oder Edelstahl L4 /
steel zp or stainless steel L4

Bearbeiter / editor:
N. Müller

JORDAHL GmbH
Nobelstr. 51, 12057 Berlin-Germany

Tel.: +49 30 68283-02
Fax.: +49 30 68283-498

Datum / date:
24.05.2018

J:\Technik\Produkte\JVB\JVB-N und JVB-V Verbindungssets für Kunden\JVB-N\JVB-N-3817_Set-1\Grundriss kompletter Einbau\JVB-N-3817-055_Set-1\JVB-N-3817-055_Grundriss komplett-Set1