


J:\Technik\Produkte\JVB\JVB-N und JVB-V Verbindungssets für Kunden\JVB-V\JVB-V-5030_Set-2\Grundriss kompletter Einbau\JVB-V-5030-152_Grundriss komplett-Set2.dwg

GRUNDRISS / *PLAN VIEW*

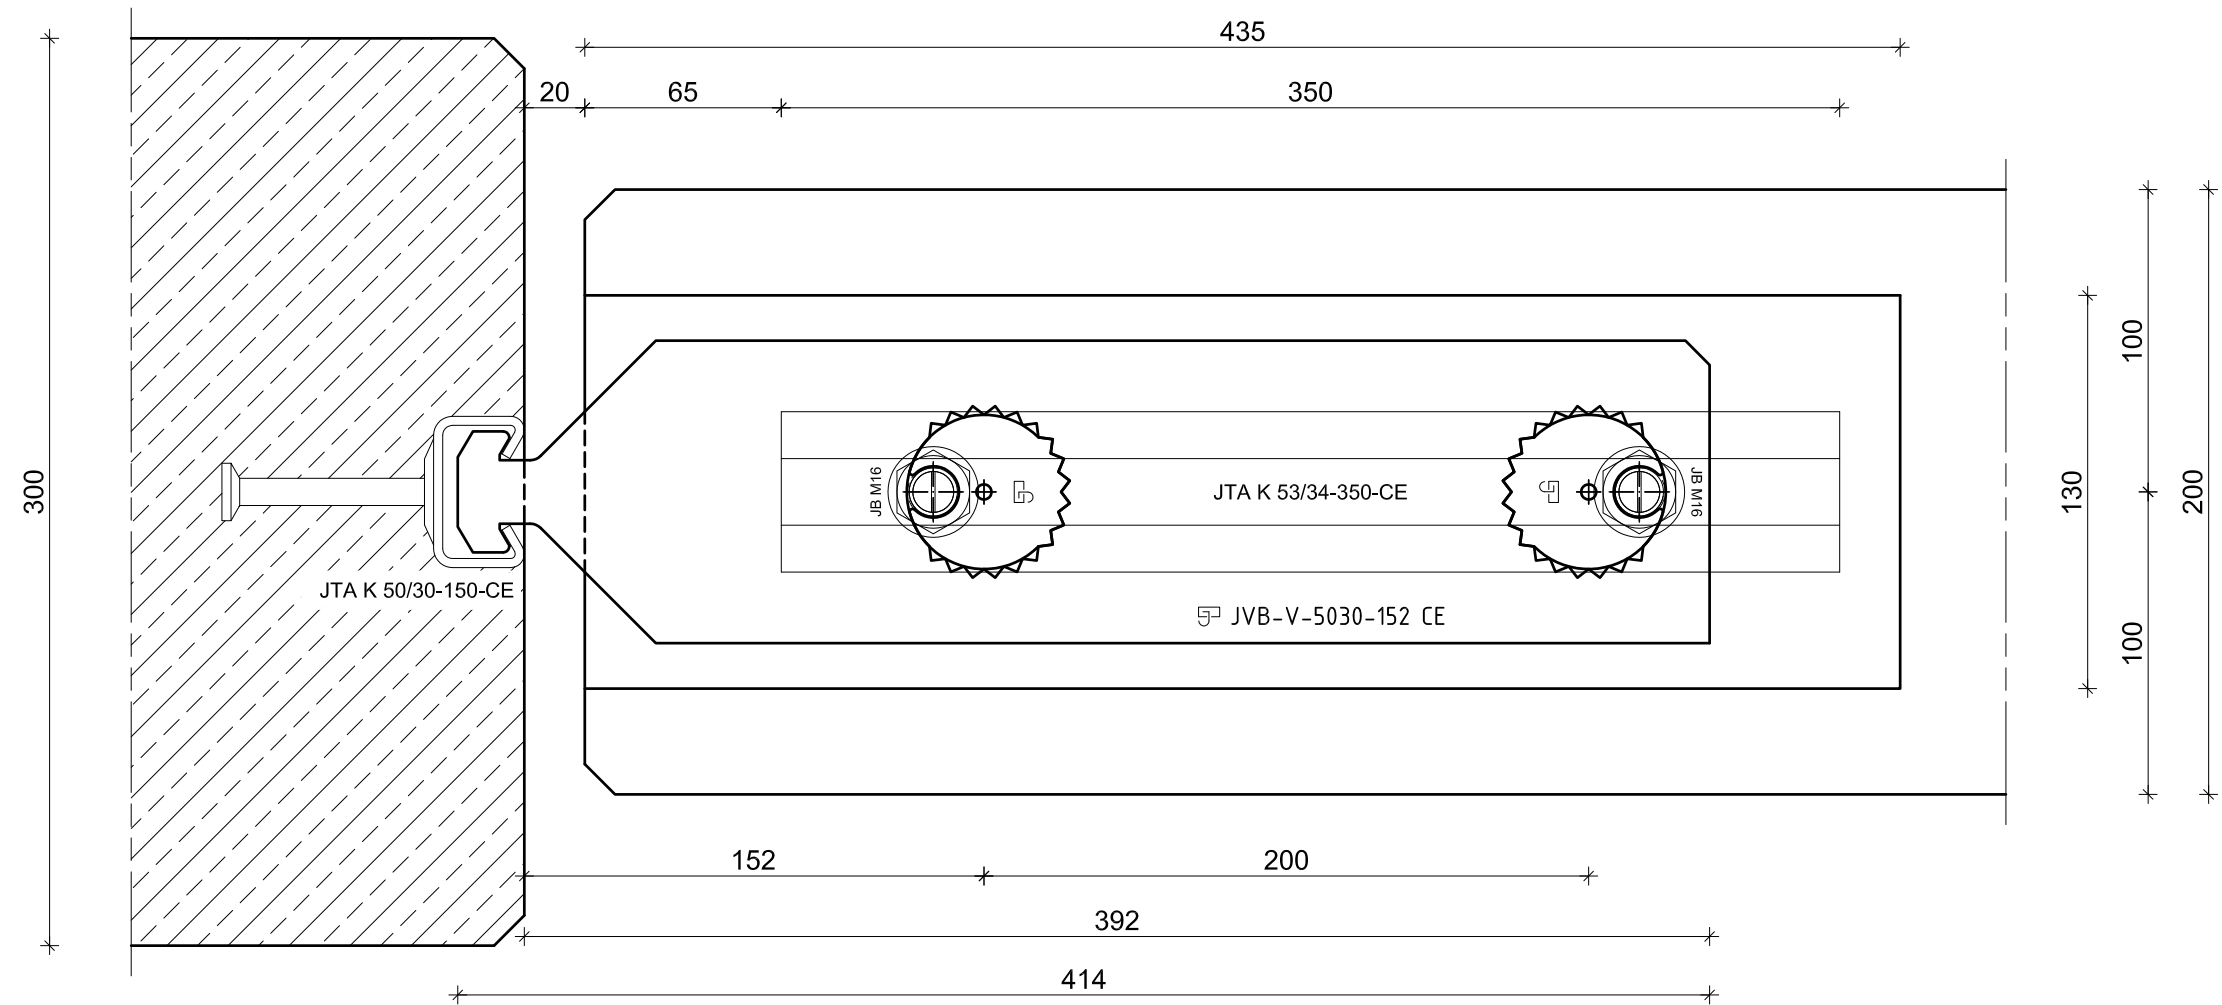

Werkstoff / *material:*
Stahl gv oder Edelstahl L4 / *steel zp or stainless steel L4*